


보급형 선반 샤워(핸드헤드)

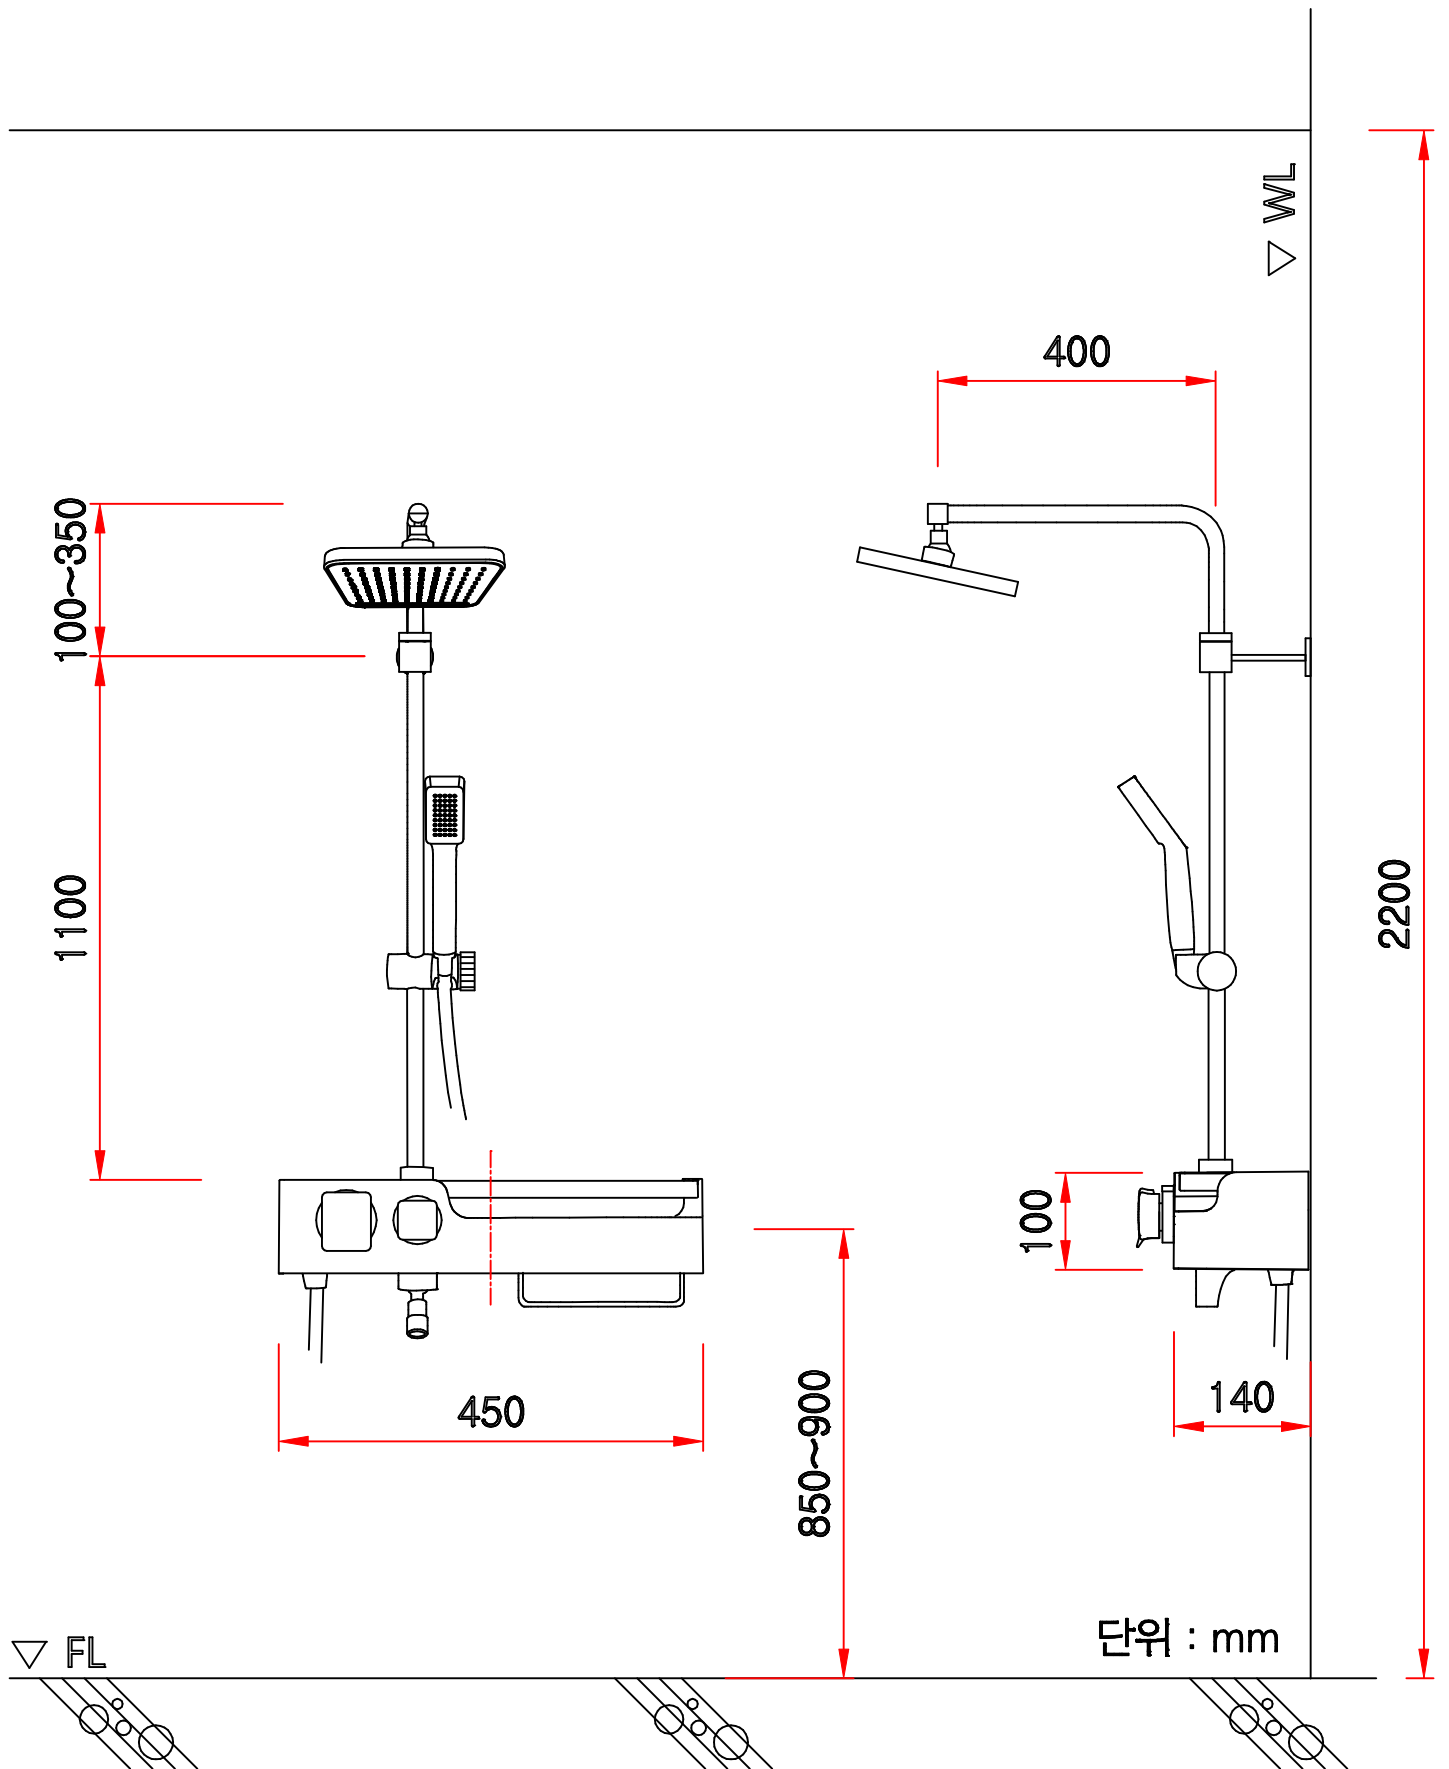

*배관간격 : 100~220mm

*배관높이 : 권장 배관높이는 850~900mm이며,
1,000mm 이상일 경우 1,100 파이프 컷팅 후 설치.